




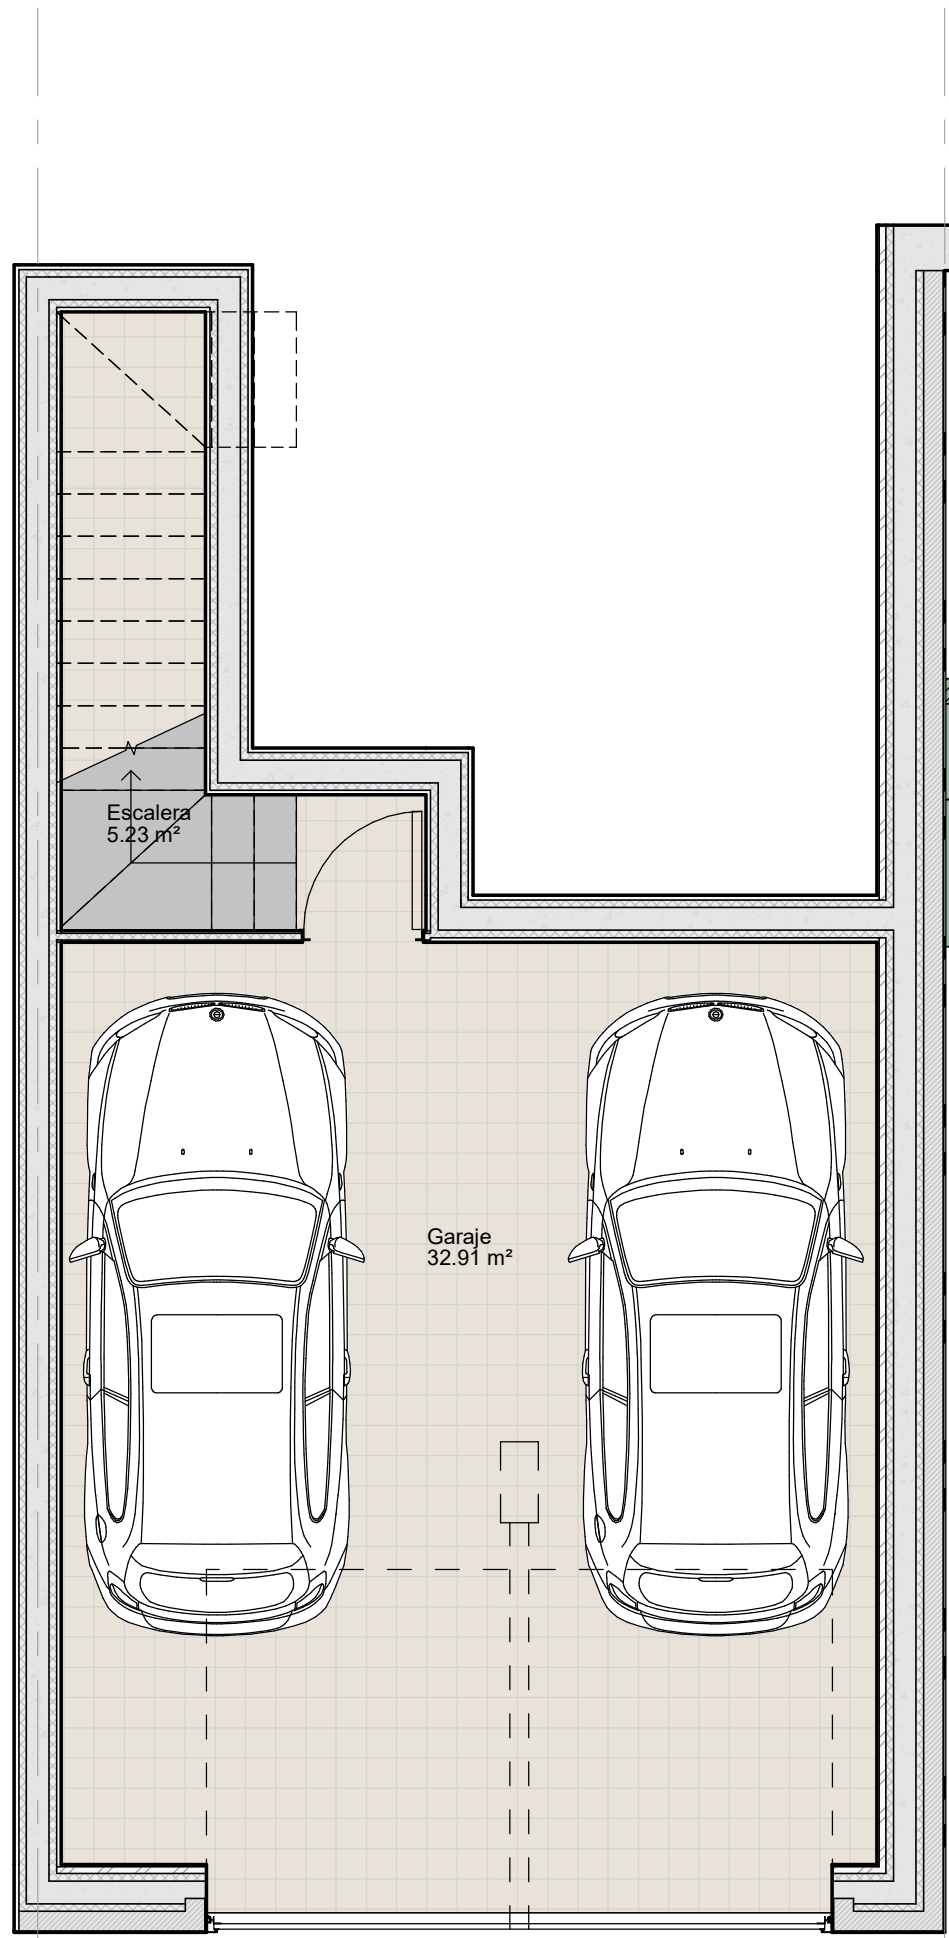

1 00 Planta -1  
A01 1 : 50

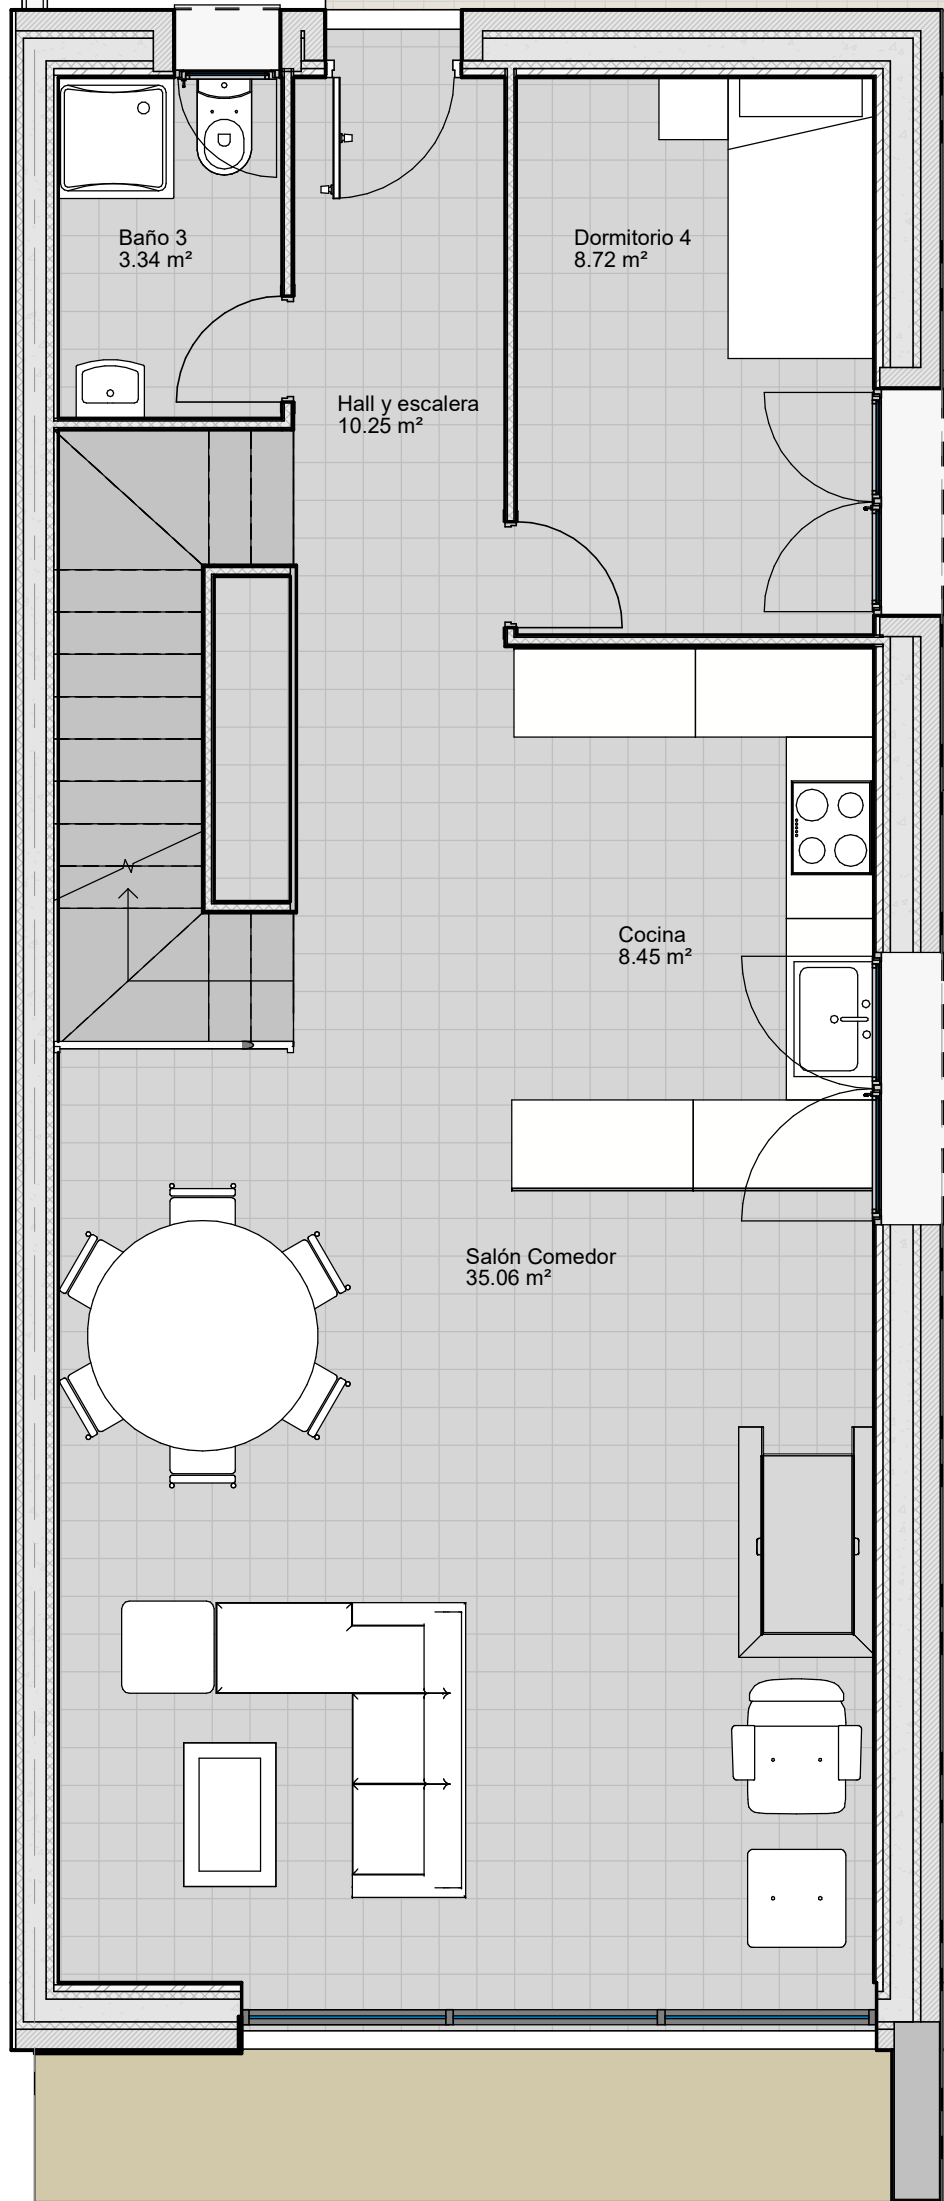

2 01 Planta Baja  
A01 1 : 50

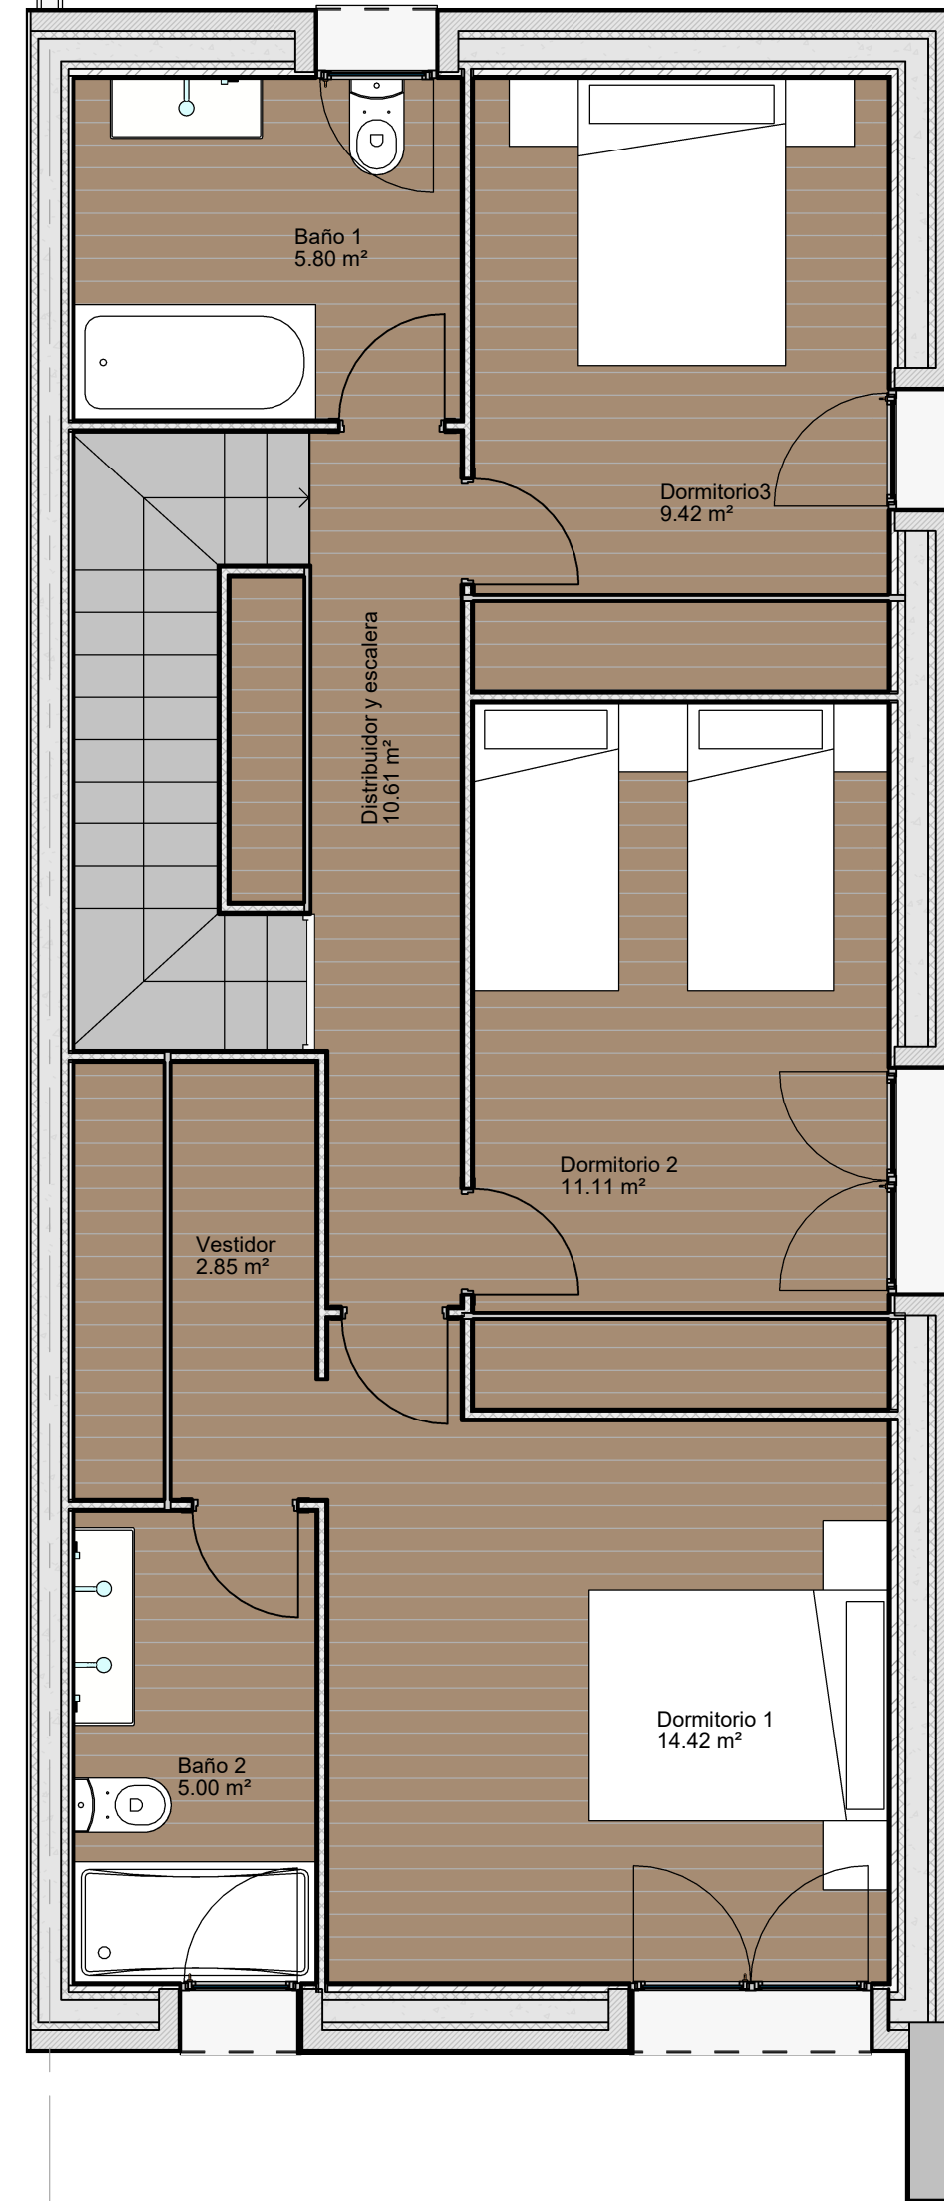

3 02 Planta Primera  
A01 1 : 50

| Superficies Útiles |       |      |
|--------------------|-------|------|
| Nombre             | Nivel | Área |

|              |              |          |
|--------------|--------------|----------|
| 00 Planta -1 |              |          |
| Garaje       | 00 Planta -1 | 32.91 m² |
| Escalera     | 00 Planta -1 | 5.23 m²  |

|                 |                |          |
|-----------------|----------------|----------|
| 01 Planta Baja  |                |          |
| Baño 3          | 01 Planta Baja | 3.34 m²  |
| Dormitorio 4    | 01 Planta Baja | 8.72 m²  |
| Salón Comedor   | 01 Planta Baja | 35.06 m² |
| Hall y escalera | 01 Planta Baja | 10.25 m² |
| Cocina          | 01 Planta Baja | 8.45 m²  |

|                         |                   |          |
|-------------------------|-------------------|----------|
| 02 Planta Primera       |                   |          |
| Baño 1                  | 02 Planta Primera | 5.80 m²  |
| Dormitorio3             | 02 Planta Primera | 9.42 m²  |
| Dormitorio 2            | 02 Planta Primera | 11.11 m² |
| Baño 2                  | 02 Planta Primera | 5.00 m²  |
| Dormitorio 1            | 02 Planta Primera | 14.42 m² |
| Distribuidor y escalera | 02 Planta Primera | 10.61 m² |
| Vestidor                | 02 Planta Primera | 2.85 m²  |



abro ARQUITECTOS

PROMOTOR

ARQUITECTO

Anteproyecto de 13 Viviendas Unifamiliares  
Paredas  
UE27 - Valdeolmos - Alalpardo - MADRID

A01

JUN 2020

Plantas Modelo A

1 : 50

IVÁN GÓMEZ ROJO  
Col. 20.365 COAM