


VIVIENDA TIPO C

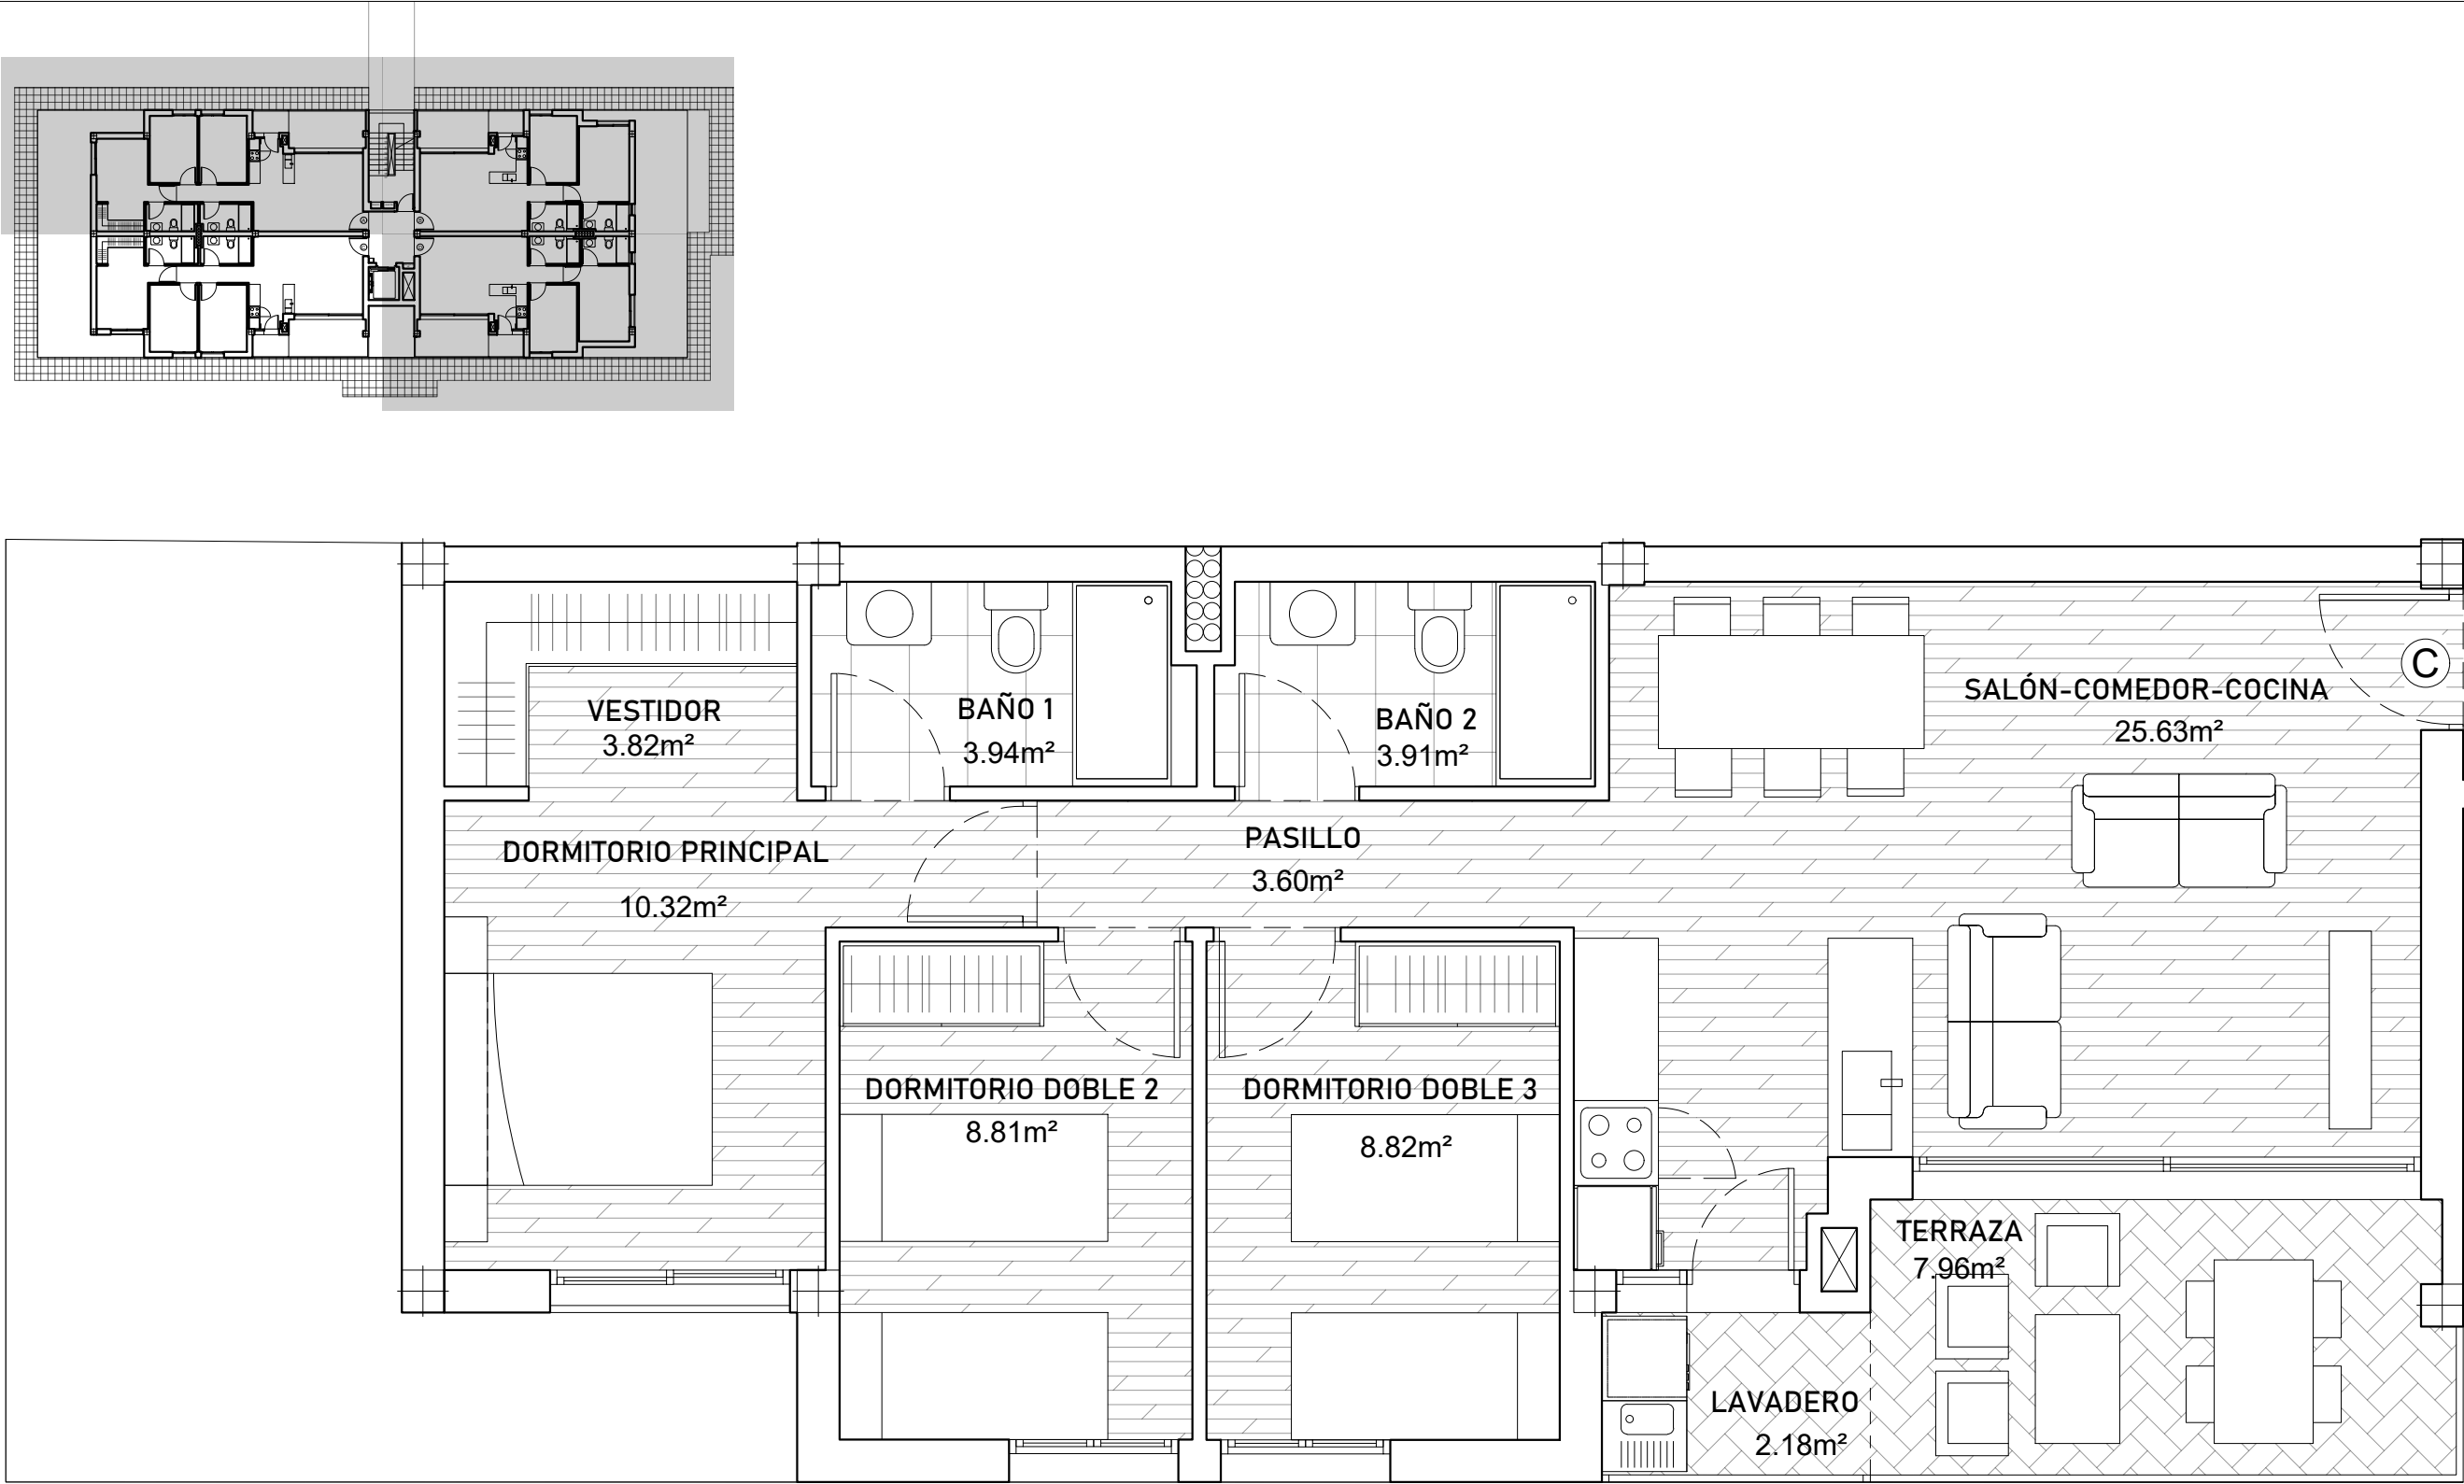

Todos los derechos de Propiedad Intelectual sobre el presente proyecto y cualquiera de sus elementos (incluyendo, entre otros, imágenes, planos, ilustraciones, fotografías, gráficos, etc.) son propiedad de COLUMBUS ARQUITECTURA (COLUMBUS GESTIÓN DE PROYECTOS, S.L/CIF B98157795) e IGNACIO POMBO MOTA , Arquitecto colegiado COACV nº4.089. Por lo tanto, queda terminantemente prohibido cualquier acto de reproducción, total o parcial, distribución, comunicación pública y/o transformación del proyecto o de cualquiera de sus elementos; así como su modificación y/o alteración. Para cualquier uso, en cualquier medio (tal como redes sociales, etc.), ya sea de naturaleza lucrativa o comercial o de cualquier otra índole no amparado por algún límite legal, será necesario obtener el consentimiento expreso del titular de los derechos de que se trate, sin que en ningún caso la falta de respuesta pueda ser considerada autorización tácita.